




ACERTO DA ÁREA DA CAIXA AAC  
ESC. 1:75

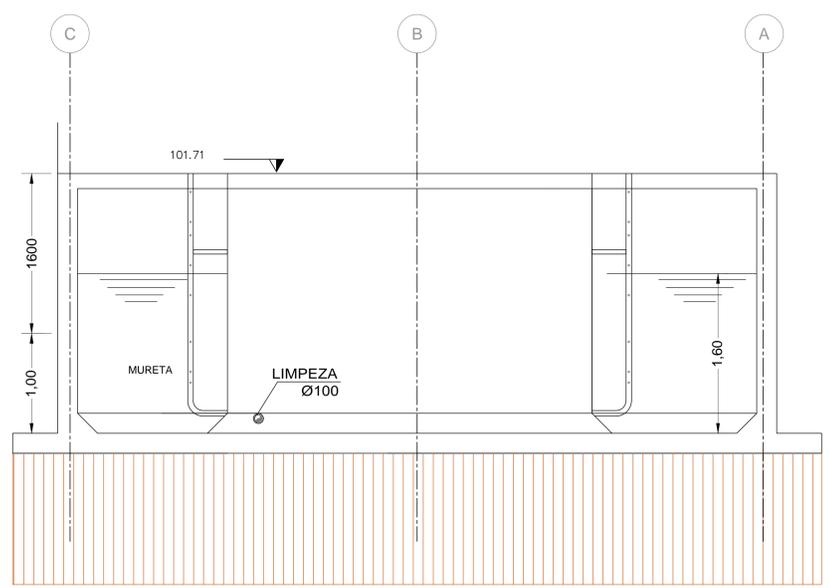

CORTE D-D  
ESC. 1:25

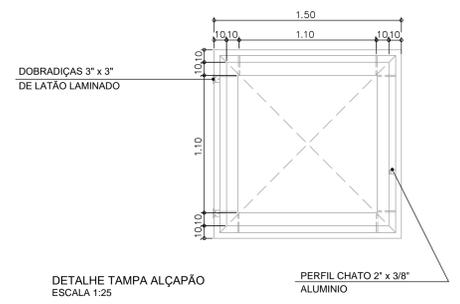

DETALHE TAMPA ALÇAPÃO  
ESCALA 1:25

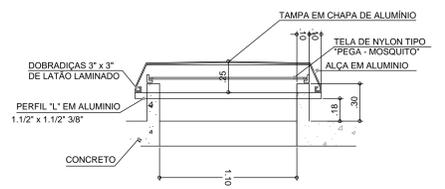

DETALHE ALÇAPÃO  
ESC. 1:20

REV	DATA	MODIFICAÇÃO	RESPONSÁVEL
01	20/06/2023	ALTERAÇÃO DO RESERVATÓRIO AAC DEVIDO A APP DO CORREGO LAUREANO	LUCAS
02	21/04/2023	INICIAL	LUCAS

**CÂMARA MUNICIPAL DE RIBEIRÃO PRETO**

ENDEREÇO: AV. JERÔNIMO GONÇALVES, 1200 - CENTRO - CEP 14.010-040 - RIBEIRÃO PRETO/SP

**FRANCO FERRO** 2023  
PRESIDENTE ANO  
CHAFERREIRA SCALON  
COORDENADOR ADMINISTRATIVO

RAZÃO SOCIAL: CÂMARA MUNICIPAL DE RIBEIRÃO PRETO

OBJETO DO CONTRATO: REFORMA DA COBERTURA DO PRÉDIO ADM.

RESPONSÁVEL TÉCNICO: Eng.º LUCAS RODRIGO MIRANDA

CONTEÚDO: CORTES E IMPLANTAÇÃO DA AAC ESCALA: INDICADA

FASE: PRÉ-EXECUTIVO FOLHA: 011

DESCRIÇÃO: INSTALAÇÕES SANITÁRIAS REVISÃO: 00

ARQUIVO: CA002-EM-PE-FL011-REV00 DATA: 01/04/2023

RESPONSÁVEL TÉCNICO: LUCAS RODRIGO MIRANDA FISCALIZAÇÃO: LUCAS RODRIGO MIRANDA DESERENHO: LUCAS RODRIGO MIRANDA